


Załącznik do uchwały Nr LIX/1391/18

Rady Miejskiej Wrocławia

z dnia 5 lipca 2018 r.

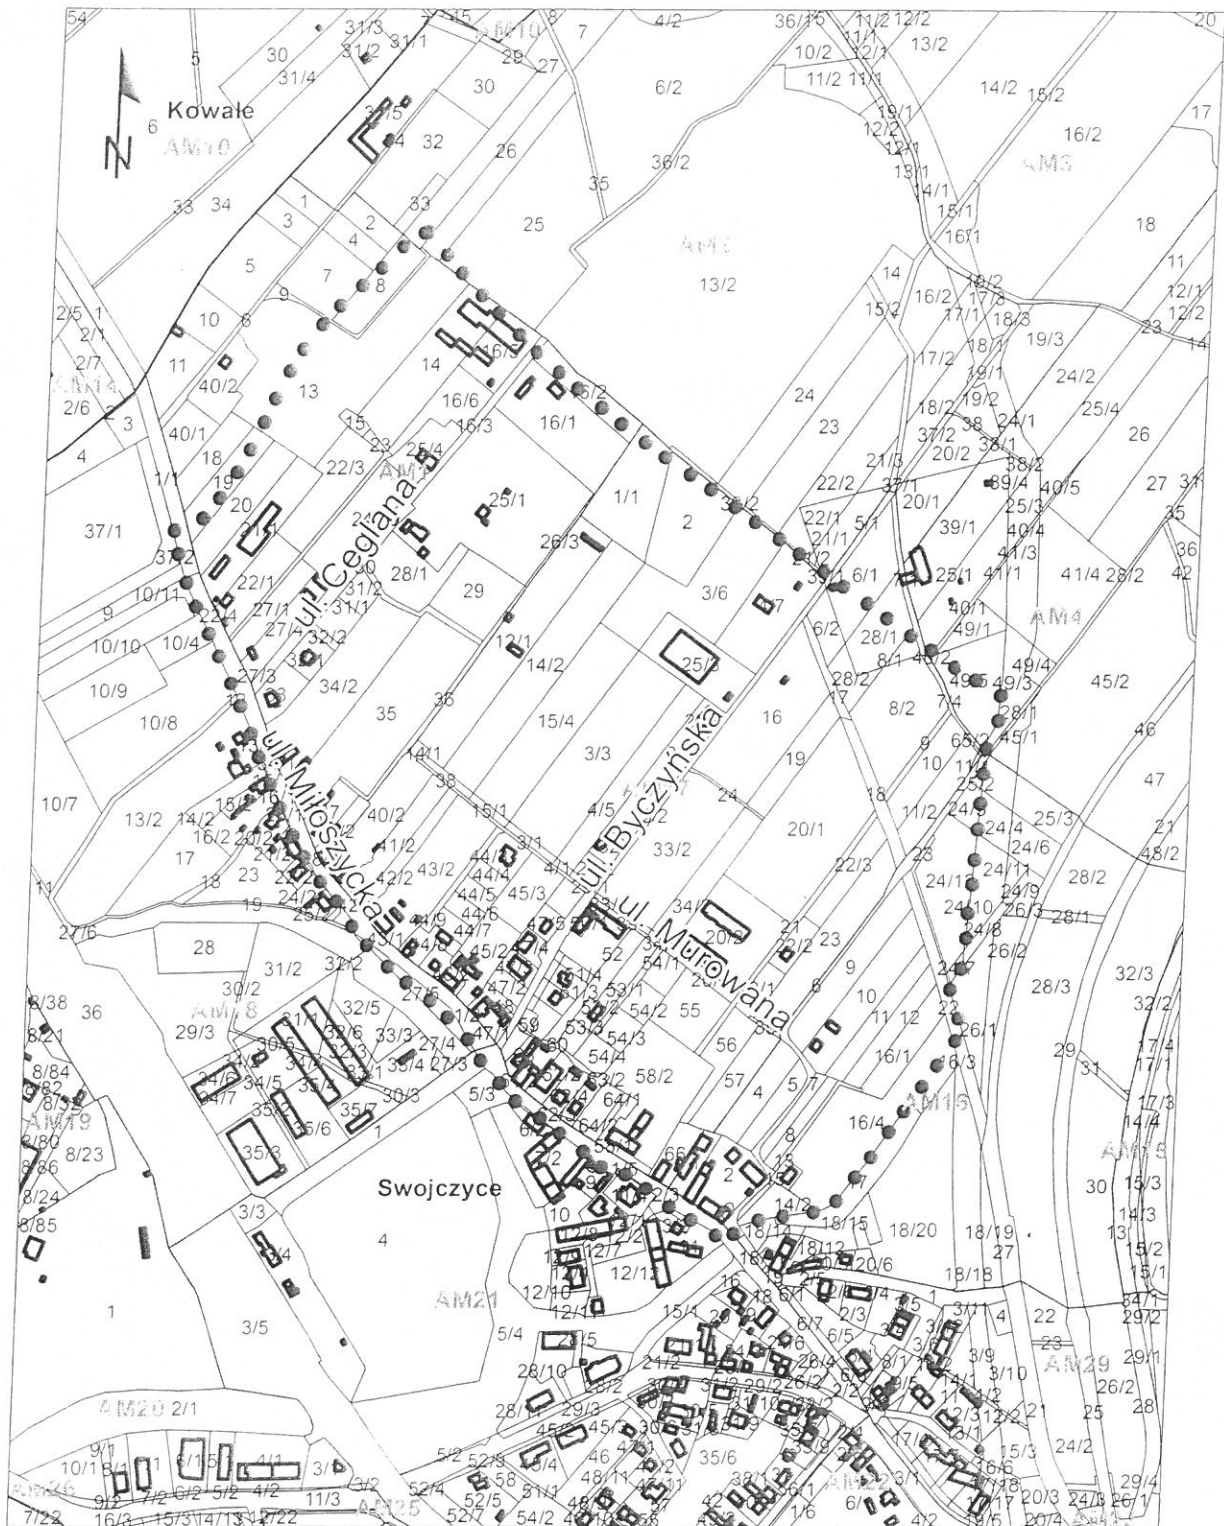

●●●●● granice obszaru objętego planem



wyrys z mapy ewidencyjnej