


Załącznik do uchwały Nr LIX/1391/18
Rady Miejskiej Wrocławia
z dnia 5 lipca 2018 r.

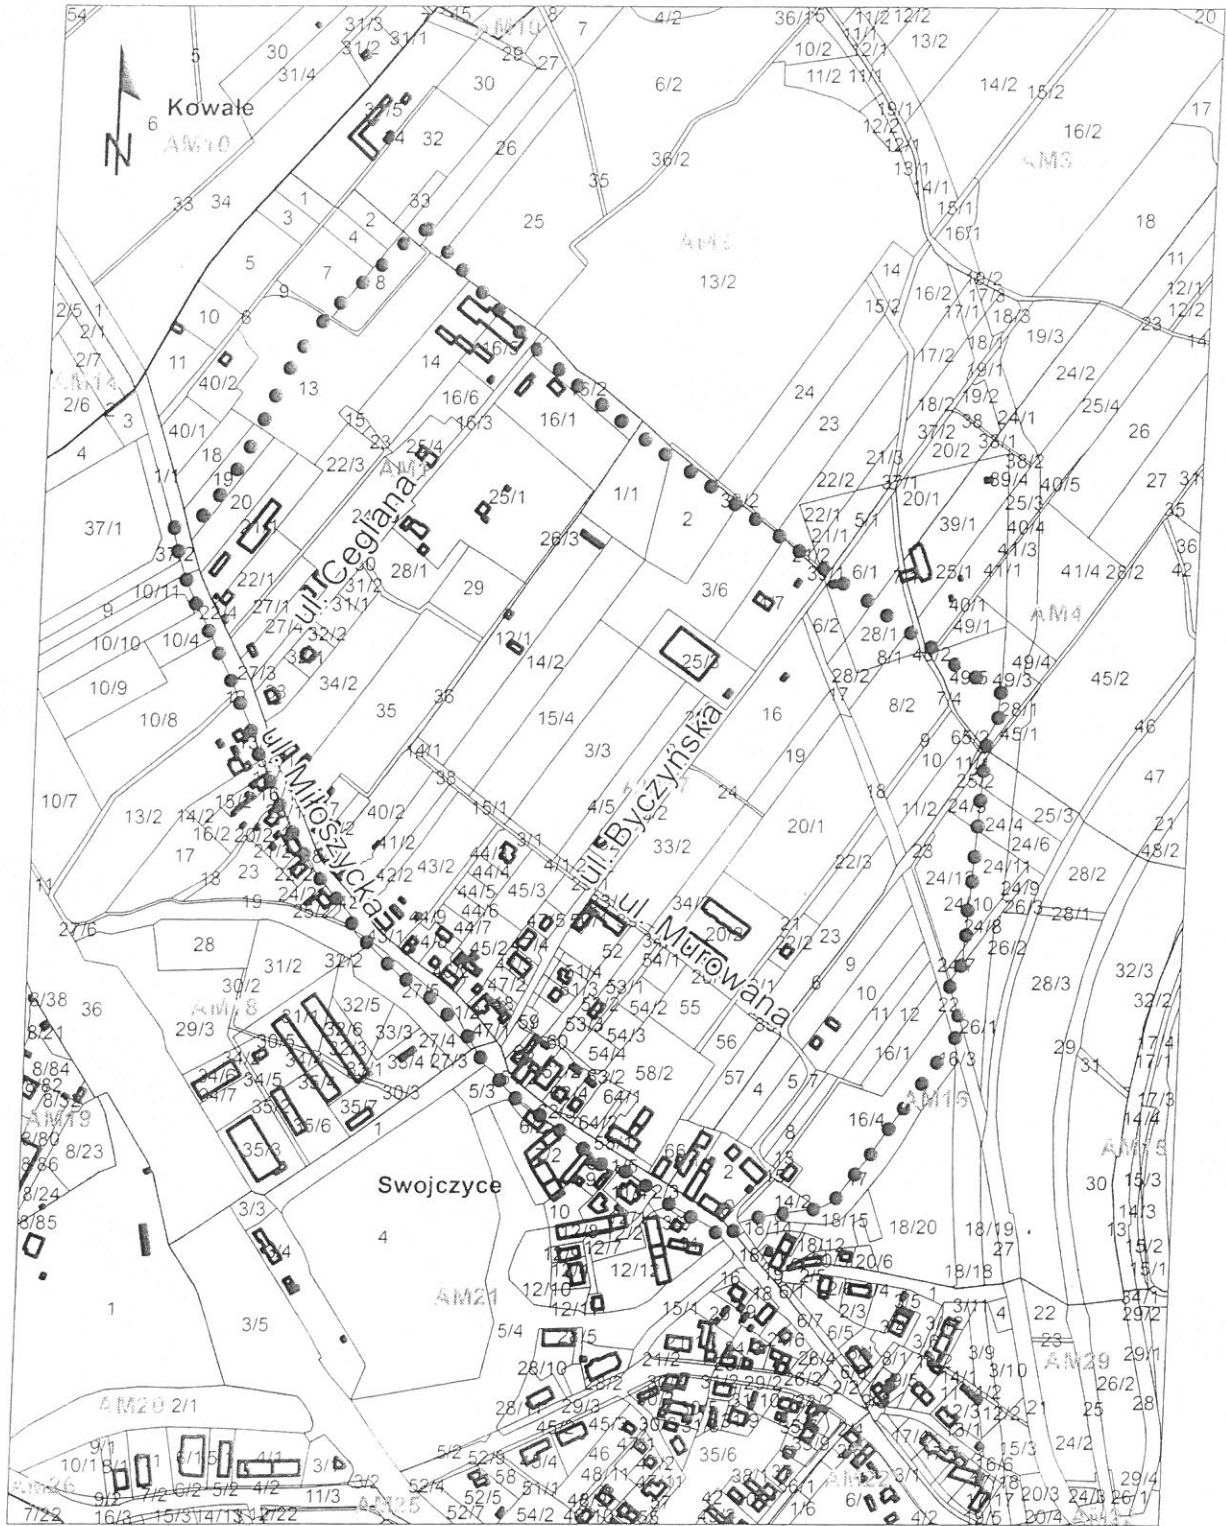

●●●● granice obszaru objętego planem 0 100 200 m wyrys z mapy ewidencyjnej